

 
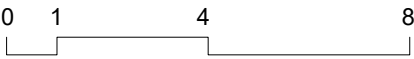
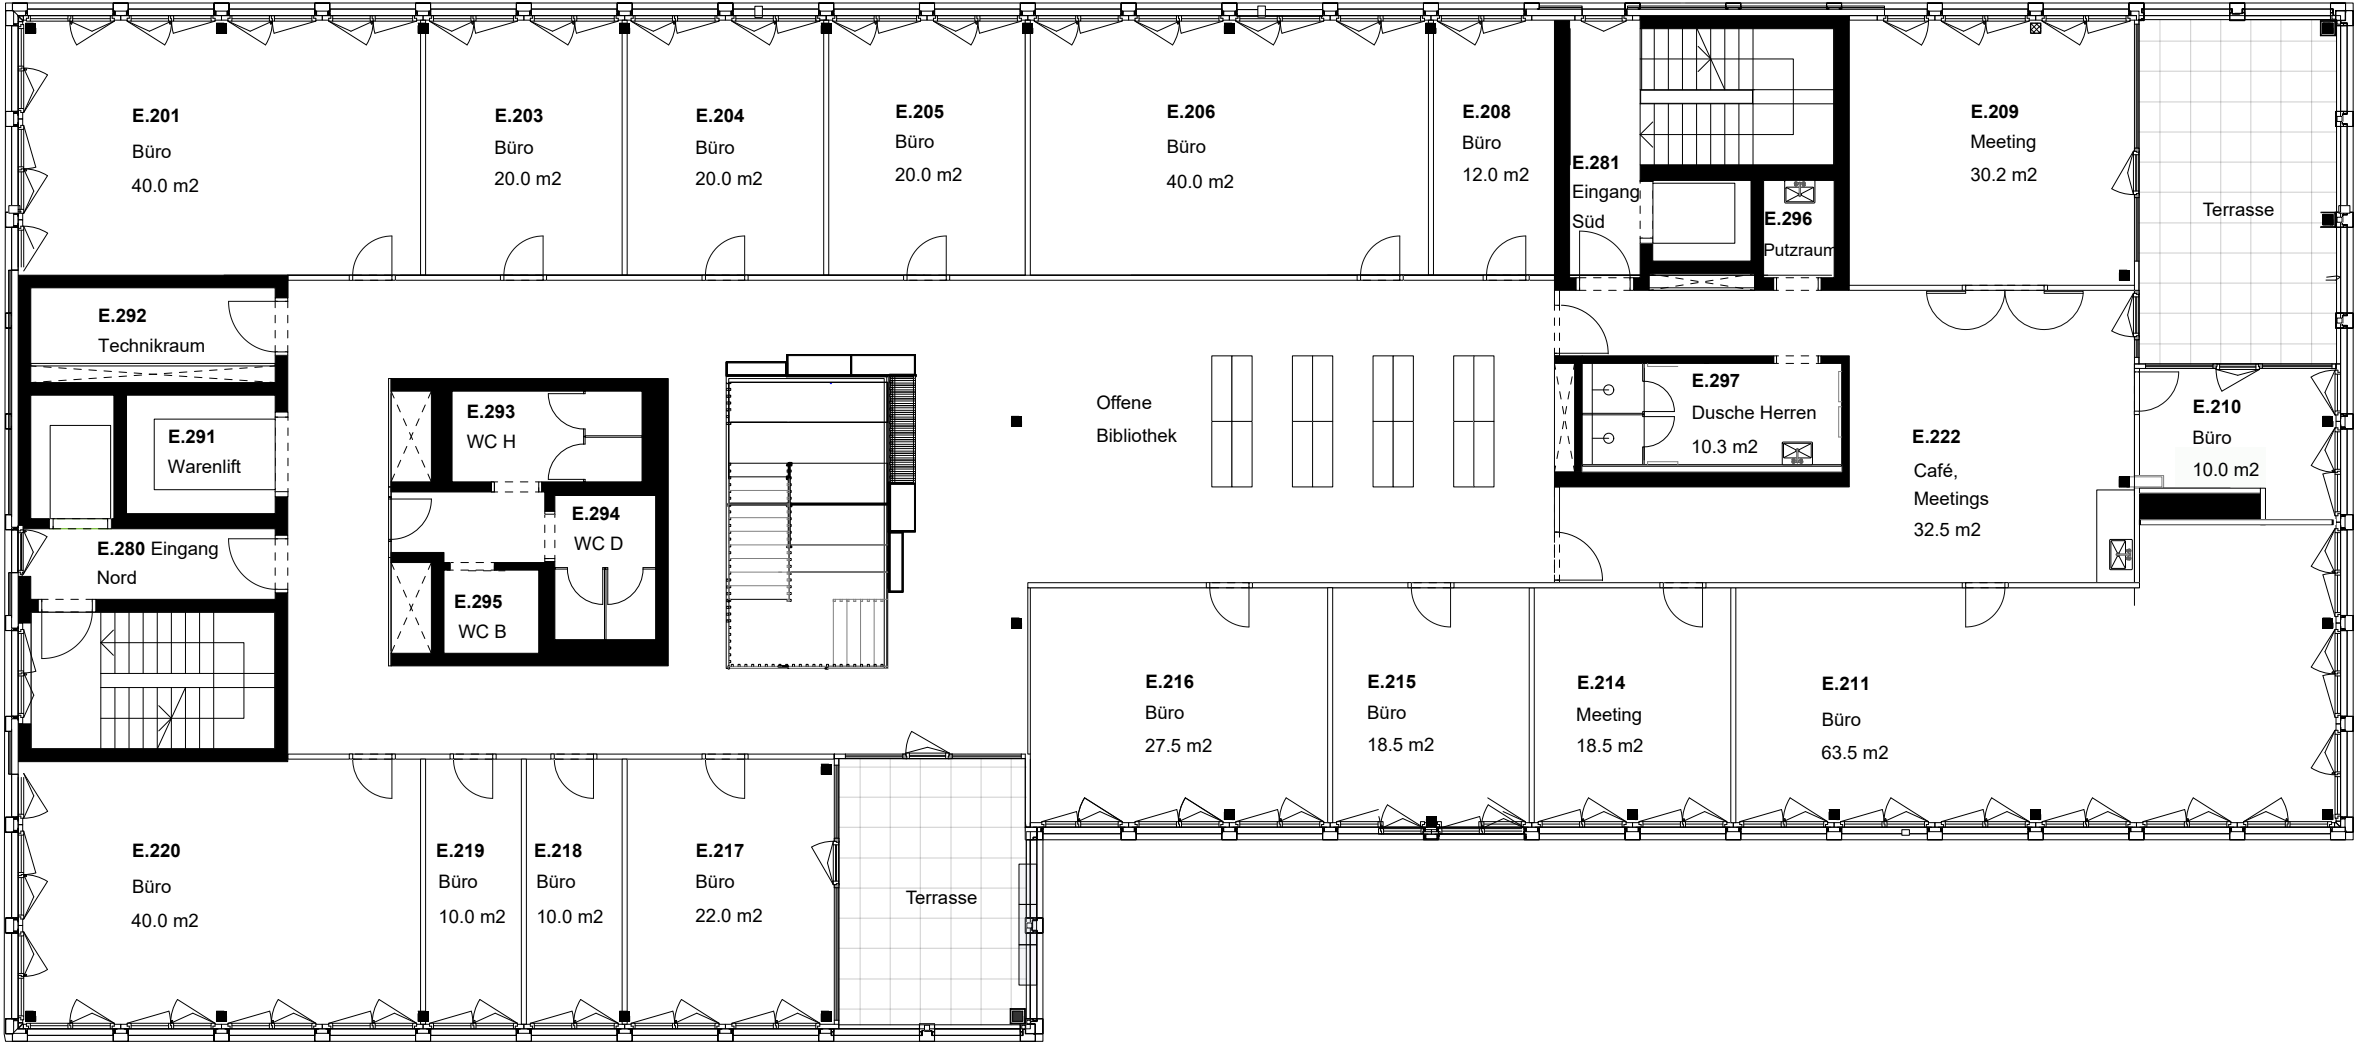


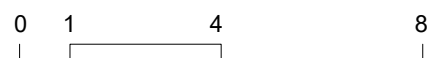

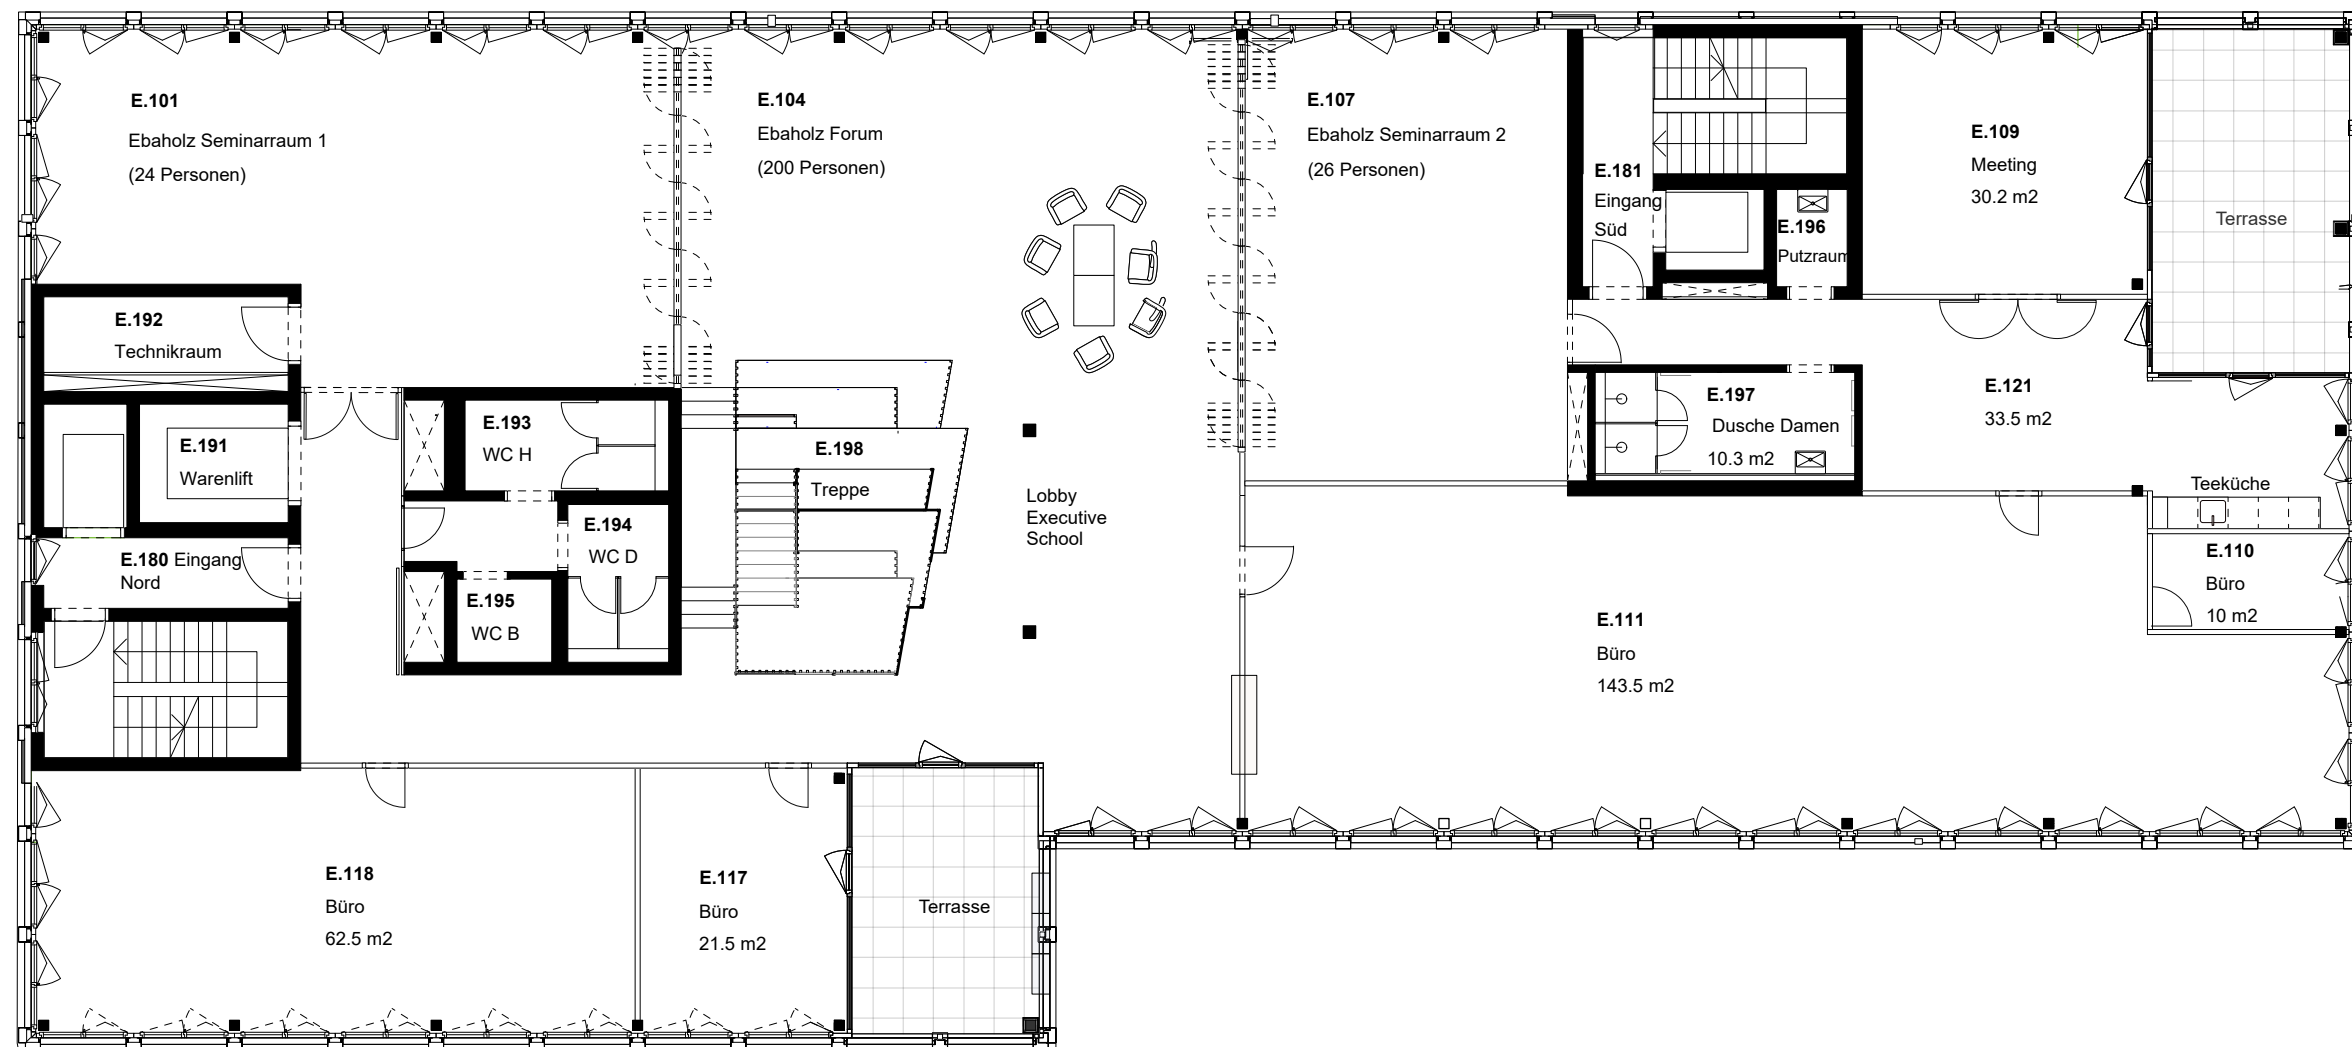

Universität Liechtenstein, Institut für Architektur und Raumentwicklung, Fürst Franz Josef Strasse, 9490 LI-Vaduz

Ebaholz Campus Extension

Grundriss 1. OG

1:150

010_BP_150_01_00

Erstellung	AR
Datum	27.02.2023
Grösse	A3